


2152 MIEJSCOWY PLAN ZAGOSPODAROWANIA PRZESTRZENNEGO BARNIEWICE - REJON ULIC NOWY ŚWIAT I PENELOPY W MIEŚCIE GDAŃSKU

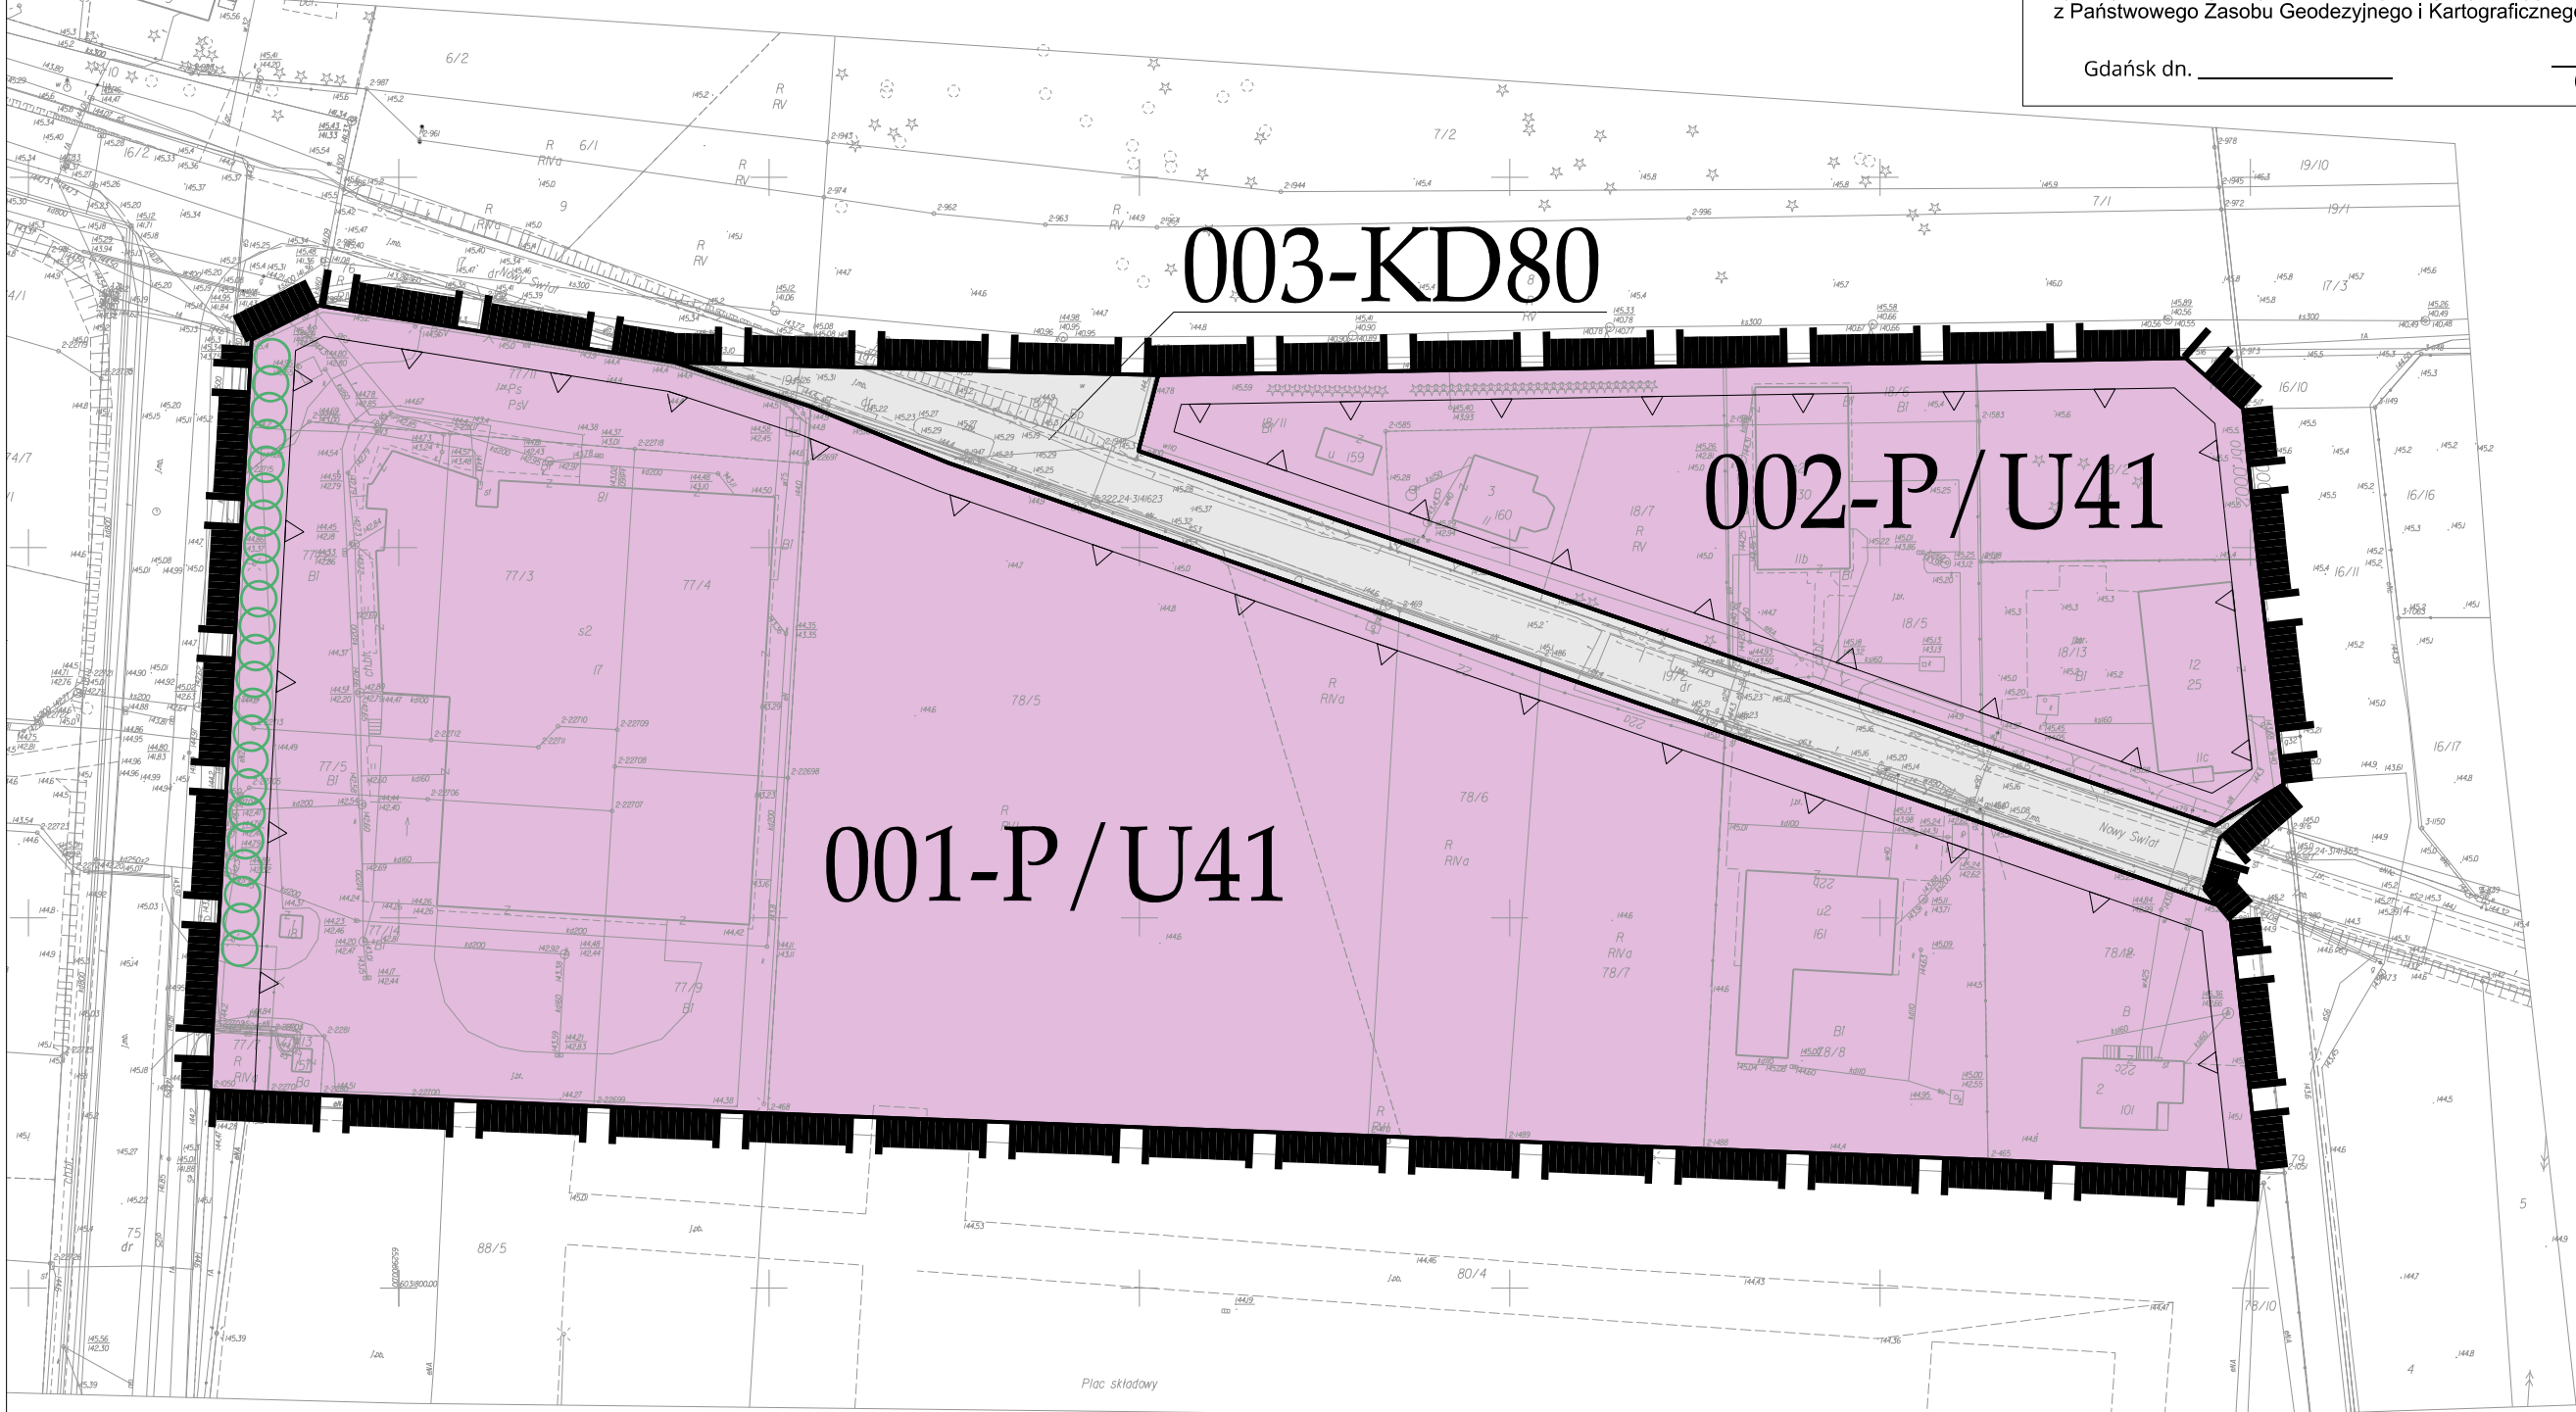


Zgodnie z art.16 ust.1 ustawy z dnia 27 marca 2003r. o planowaniu i zagospodarowaniu przestrzennym rysunek miejscowego planu zagospodarowania przestrzennego sporządzono z wykorzystaniem urzędowej kopii mapy zasadniczej wydanej z Państwowego Zasobu Geodezyjnego i Kartograficznego

Gdańsk dn. _____ (podpis osoby upoważnionej)

PREZYDENT MIASTA GDAŃSKA
ul. Nowy Świat 8/12
80-803 Gdańsk

KOPIA MAPY ZASADNICZEJ
do celów informacyjnych
Skala 1:500

Gmina: Miasto Gdańsk
Odr. 2
Numer skrajny: 80-116648/1/2018
Wzrost: 16.6222/24.921
Wzrost: 16.6222/24.921
Wzrost: 16.6222/24.921

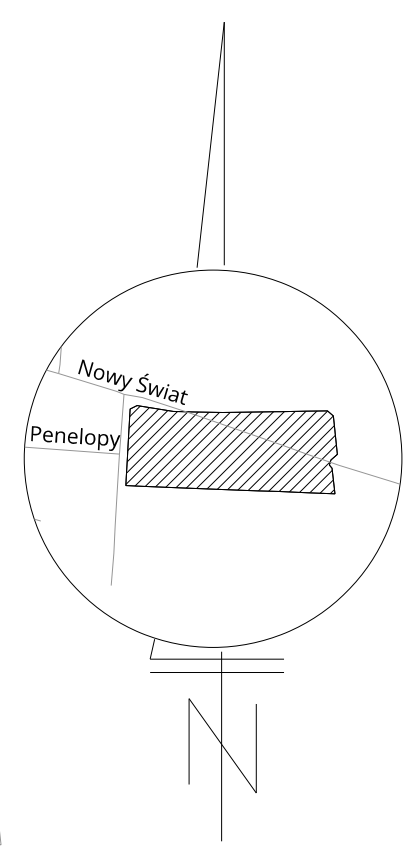


OZNACZENIA

USTALENIA PLANU

- Granice obszaru objętego planem
- Linie rozgraniczające tereny o różnym przeznaczeniu
- Oznaczenia terenów wydzielonych liniami rozgraniczającymi:
 - pierwsze trzy cyfry oznaczają numer terenu
 - drugi człon literowo-cyfrowy oznacza przeznaczenie terenu
- Tereny zabudowy produkcyjno-usługowej
- Tereny ulic dojazdowych
- Maksymalne nieprzekraczalne linie zabudowy
- Szpaler zieleni wysokiej

SKALA 1:1000

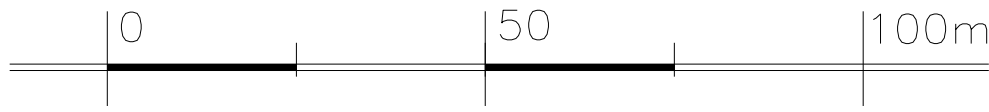

Projekt planu był wyłożony do publicznego wglądu wraz z prognozą oddziaływania na środowisko w dniach od 26.11.2018 r. do 24.12.2018 r.

Projekt planu był wyłożony do publicznego wglądu wraz z prognozą oddziaływania na środowisko w dniach od 01.03.2019 r. do 29.03.2019 r.

WYRYS Z OBOWIĄZUJĄCEGO "STUDIUM UWARUNKOWAŃ I KIERUNKÓW ZAGOSPODAROWANIA PRZESTRZENNEGO MIASTA GDAŃSKA" Z OZNACZONĄ GRANICĄ OBSZARU OBJĘTEGO PLANEM

SKALA 1:10 000

OZNACZENIA:
GRANICE:
 granica obszaru objętego planem

PRZEWIDYWANY KIERUNEK ZMIAN W STRUKTURZE PRZESTRZENNEJ I PRZEZNACZENIU TERENÓW - PRZEZNACZENIE DOMINUJĄCE ISTNIEJĄCE I PROJEKTOWANE

- teren mieszkaniowy wraz z usługami podstawowymi
- teren mieszkaniowo-usługowy
- teren przemysłowo-usługowo-składowy

PRZYRODA - FORMY OCHRONY ISTNIEJĄCE DO ZACHOWANIA I PLANOWANE

- granica otuliny parku krajobrazowego

OGÓLNOMIEJSKI SYSTEM TERENÓW AKTYWNYCH BIOLOGICZNIE (OSTAB)

- ciąg łączący

IDENTYFIKACJA OBSZARÓW I OŚRODKÓW USŁUGOWYCH

- koncentracja handlu

TRANSPORT ISTNIEJĄCY I PROJEKTOWANY

- droga zbiorcza Z
- linia kolejowa

INŻYNIERIA ISTNIEJĄCA I PROJEKTOWANA

- zbiornik retencyjny

MIEJSCOWY PLAN ZAGOSPODAROWANIA PRZESTRZENNEGO BARNIEWICE - REJON ULIC NOWY ŚWIAT I PENELOPY W MIEŚCIE GDAŃSKU			
	PROJEKTANT PRZEWODZĄCY	ZESPÓŁ AUTORSKI	PODPIS
	ZESPÓŁ PROJEKTOWY	mgr Danuta Głowska - Brach	
		mgr inż. arch. Agata Piszczek	
		mgr inż. arch. Ewa Łopacka	
		mgr inż. arch. Małgorzata Jaroszkowska	
		mgr inż. arch. Irena Romasiuk	
		mgr inż. Aneta Woch	
		mgr inż. Magdalena Andrzejczuk	
		mgr Justyna Przeworska	
		inż. Grażyna Opalińska	
		mgr inż. arch. Małgorzata Momont	
ul. Wały Piastowskie 24 80-855 Gdańsk www.brg.gda.pl	GŁÓWNY SPECJALISTA	mgr inż. arch. Krystyna Narbutt-Ochocińska	
	ZASTĘPCA DYREKTORA BIURA	mgr inż. arch. Wiesława Szermer	
	DYREKTOR BIURA		
	GENERALNY PROJEKTANT	mgr inż. arch. Edyta Damszel-Turek	
GDAŃSK - 2019r.	RYSUNEK PLANU	SKALA 1 : 1 000	NR PLANU: 2152