


MIEJSCOWY PLAN ZAGOSPODAROWANIA PRZESTRZENNEGO DŁUGIE OGRODY REJON ULIC SZOPY I ŁĄKOWEJ W MIEŚCIE GDAŃSKU

11113

Skala: 1:1 000

0 50 100 m

WYRYS ZE STUDIUM UWARUNKWAŃ I KIERUNKÓW ZAGOSPODAROWANIA PRZESTRZENNEGO MIASTA GDAŃSKA Z NANIESIONĄ GRANICĄ PLANU
SKALA 1:10 000

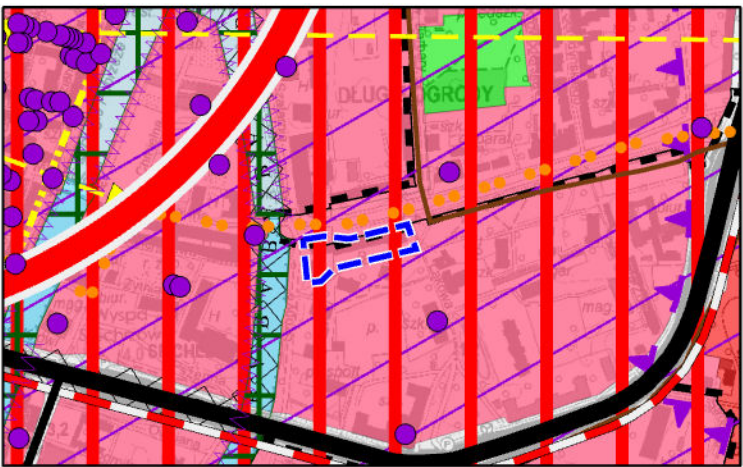

GRANICA OBSZARU OBJĘTEGO MIEJSCOWYM PLANEM ZAGOSPODAROWANIA PRZESTRZENNEGO

WYPIS Z LEGENDY STUDIUM

PRZEWIDYWANY KIERUNEK ZMIAN W STRUKTURZE PRZESTRZENNEJ I PRZEZNACZENIU TERENÓW - PRZEZNACZENIE DOMINUJĄCE ISTNIEJĄCE I PROJEKTOWANE

	TEREN MIESZKANIOWO-USŁUGOWY		GRANICA STREFY WSKAŹNIKÓW PARKINGOWYCH A
	TEREN TRANSPORTU		GRANICA STREFY WSKAŹNIKÓW PARKINGOWYCH B
	TEREN USŁUG PONADPODSTAWOWYCH		TRASA TRAMWAJOWA
	TEREN ZIELENI		MIĘDZYNARODOWA TRASA ROWEROWA
	WODY MORSKIE		INŻYNIERIA ISTNIEJĄCA I PROJEKTOWANA
	WODY ŚRÓDLĄDOWE		WIELKOŚREDNICOWY PRZEWÓD : WODOCIĄGOWY, KANALIZACYJNY, GAZOWY, CIEPŁOWNICZY, NAFTOWY ORAZ LINIA KABŁOWA WYSOKIEGO NAPIĘCIA

OGÓLNOMIEJSKI SYSTEM TERENÓW AKTYWNYCH BIOLOGICZNIE (OSTAB)

	OSNOWA PRZYRODNICZA
--	---------------------

OCHRONA ŚRODOWISKA KULTUROWEGO

	GRANICA OBSZARU POMNIKA HISTORII
	OBIEKT WPISANY DO REJESTRU ZABYTKÓW
	OBZAR WPISANY DO REJESTRU ZABYTKÓW
	ZAKRES WIDOKU Z PUNKTU WIDOKOWEGO OGÓLNOMIEJSKIEGO
	OŚ WIDOKOWA/KOMPOZYCYJNA
	FRONT WODNY
	GRANICA OBSZARU ZDEGRADOWANEGO DO POPRAWY ZAGOSPODAROWANIA

IDENTYFIKACJA OBSZARÓW I OŚRODKÓW USŁUGOWYCH

	OŚRODEK USŁUGOWY: OGÓLNOMIEJSKI I METROPOLITALNY
	CENTRALNE PASMO USŁUGOWE

TRANSPORT ISTNIEJĄCY I PROJEKTOWANY

	DROGA ZBIORCZA Z
	WYBRANA DROGA LOKALNA L

Projekt planu był wyłożony do publicznego wglądu wraz z prognozą oddziaływania na środowisko w dniach od 18.11.2024 r. do 16.12.2024 r.



Zgodnie z art.16 ust.1 ustawy z dnia 27 marca 2003r. o planowaniu i zagospodarowaniu przestrzennym rysunek miejscowego planu zagospodarowania przestrzennego sporządzono z wykorzystaniem urzędowej kopii mapy zasadniczej wydanej z Państwowego Zasobu Geodezyjnego i Kartograficznego

Gdańsk dn. _____ (podpis osoby upoważnionej)

RYСУNEK SPORZĄDZONY W UKŁADZIE WSPÓŁRZĘDNYCH: PL-2000 STREFA 6

LEGENDA

USTALENIA PLANU

	GRANICA OBSZARU OBJĘTEGO MIEJSCOWYM PLANEM ZAGOSPODAROWANIA PRZESTRZENNEGO
	LINIA ROZGRANICZAJĄCA TERENY O RÓŻNYM PRZEZNACZENIU LUB RÓŻNYCH ZASADACH ZAGOSPODAROWANIA
	OZNACZENIA TERENÓW WYDZIELONYCH LINIAMI ROZGRANICZAJĄCYMI: - DWIE PIERWSZE CYFRY TO NUMER W RAMACH PLANU MIEJSCOWEGO, - KOLEJNE CYFRY (PO KROPCE) TO CIĄGŁA NUMERACJA W RAMACH DANEGO PRZEZNACZENIA, - SYMBOL LITEROWY OKREŚLA PRZEZNACZENIE TERENU
	TEREN ZABUDOWY MIESZKANIOWEJ WIELORODZINNEJ PIEREJOWEJ LUB USŁUG
	NIEPRZEKACZALNA LINIA ZABUDOWY
	LINIA PODZIAŁU WEWNĘTRZNEGO
	LITERA IDENTYFIKUJĄCA OBSZAR WYZNACZONY LINIAMI PODZIAŁU WEWNĘTRZNEGO
	FRONT USŁUGOWY
	PIERZEJA LUB ELEWACJA EKSPONOWANA
	WLOT CIĄGU PIESZEGO

ELEMENTY WYNIKAJĄCE Z PRZEPISÓW ODRĘBNYCH, INFORMACJE, ZALECENIA

	GRANICA OBSZARU ZDEGRADOWANEGO
	ZASIĘG POWIERZCHNI OGRANICZAJĄCYCH DOPUSZCZALNE GABARYTY OBIEKTÓW BUDOWLANYCH ORAZ NATURALNYCH WYNIKAJĄCYCH Z USYTUOWANIA PORTU LOTNICZEGO
	ISTNIEJĄCY GAZOCIĄG
	HISTORYCZNY PODZIAŁ NA DZIAŁKI

	MIEJSCOWY PLAN ZAGOSPODAROWANIA PRZESTRZENNEGO DŁUGIE OGRODY REJON ULIC SZOPY I ŁĄKOWEJ W MIEŚCIE GDAŃSKU 11113	
ul. Wały Piastowskie 24 80-855 Gdańsk www.brg.gda.pl GDAŃSK - 2024 r.	RYСУNEK PLANU SKALA 1:1000	
FUNKCJA	ZESPÓŁ AUTORSKI	PODPIS
DYREKTOR BIURA GENERALNY PROJEKTANT	mgr inż. arch. Edyta Damszel-Turek	
ZASTĘPCA DYREKTORA BIURA	mgr inż. arch. Wiesława Szermer	
PROJEKTANT SPRAWDZAJĄCY	mgr inż. arch. Maria Dąbrowska	
KIEROWNIK ZESPOŁU	mgr inż. arch. Monika Rościszewska	
PROJEKTANT PROWADZĄCY	mgr inż. arch. Dominika Janusz	
ZESPÓŁ PROJEKTOWY	mgr Agata Łukaszewska	
	mgr inż. Alicja Gumiełna	
	mgr inż. Barbara Stefarska	
	mgr inż. arch. Joanna Bober	
	mgr Justyna Przeworska	