Załącznik do Zarządzenia Nr .....
Prezydenta Miasta Gdańska
z dnia .....

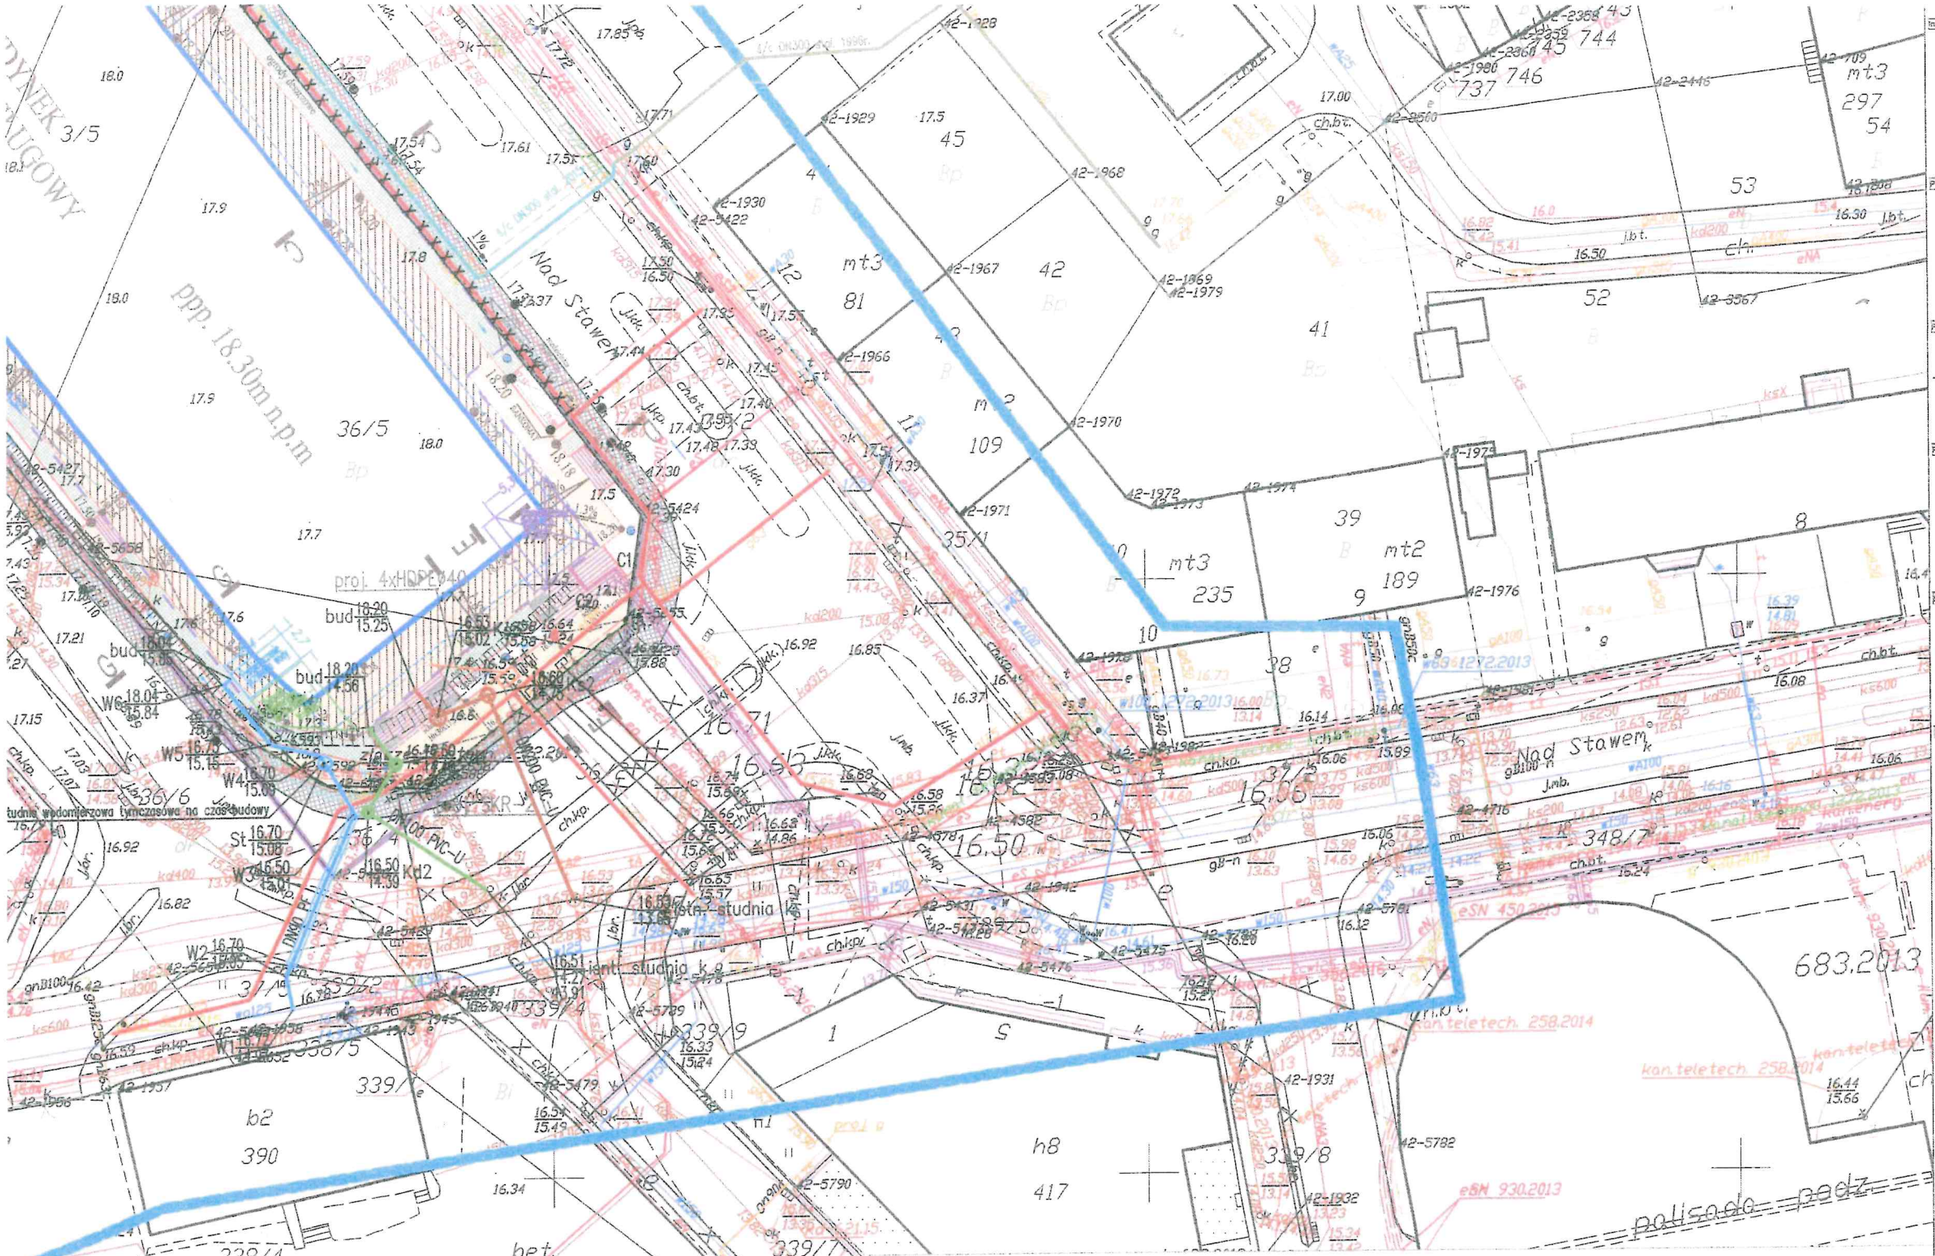

LEGENDA:

- linnia rozgraniczająca drogi zgodnie z MPZP
- projektowane przyłącze ciepłownicze
- projektowane przyłącze wodociągowe
- projektowane przyłącze kanalizacji sanitarnej
- projektowane przyłącze kanalizacji deszczowej
- istn. gazociąg DN125 PE niskiego ciśnienia wybudowany w 2016r.
- istn. gazociąg DN300 stal średniego ciśnienia przebudowany w 2015r. (objęty ochroną katodową)
- istn. gazociąg DN300 stal średniego ciśnienia wybudowany w 1996r. (objęty ochroną katodową)
- istn. wodociągi i kanalizacja na terenie inwestora do likwidacji
- unieczynniona sieć gazowa wyłączona trwale z eksploatacji
- projektowane przyłącze telekomunikacyjne
- linia kablowa nn-0,4kV(oświetlenie)

Inwestor / Investor

TORUS
Tel. 058 340 63 76

Projekt instalacji sanitarnych / Mechanical & plumbing design

INTEC Projekt Sp. z o.o.
ul. Rydygiera 15
01-793 Warszawa
tel. (+48) 22 636 78 27
fax: (+48) 22 636 78 70
e-mail: intec@intecprojekt.pl
www.intecprojekt.pl

Projekt instalacji elektrycznych / Electrical design

Pronetbud
84-240 Reda, ul. Wiejska 35
tel./fax 58 738 94 45
www.pronetbud.pl

Projekt konstrukcyjny / Structural design

PF-Projekt Sp. z o.o.
ul. Świerkowa 10 lok. 6
05-091 Ząbki
www.pfprojekt.pl

Sieci zewnętrzne, drogi / External infrastructure, roads

Biuro Projektów i Inwestycji "Projmed"
ul. Siewna 2A,
81-574 Gdynia
www.projmed.pl/

NERET s.c.
ul. Grodzka
80-841 Gdańsk
www.neret.com.pl

Architektura krajobrazu / Landscape design

APPO Architektura Krajobrazu
Agnieszka Durlik
Banino, ul. Wiśniowa
www.appo.com.pl

Projekt architektury / Architecture design

APA WOJCIECHOWSKI ARCHITEKCI
APA Wojciechowski sp. z o.o.
www.apa.com.pl
ul. Kamionkowska 32
03-805 Warszawa
T. +48 22 610 00 85
F. +48 22 610 62 78
nip. 113 00 63 560

Autorzy projektu / Project Authors
Odbiory projektanta / Executive designer

Projektanci Autorzy / Other Authors

Krzysztof Hirsch	upr. 185/00/U - sieci zewnętrzne teletechnika
Piotr Pajewski	upr. POM/0353/P85/17 - sieci zewnętrzne wod-kan-gaz-co
Waldemar Wesołowski	upr. 75/Gd/2002 - sieci zewnętrzne elektryka

Sprawdził / Checked by

Nazwa projektu / Project Name
Budynek biurowo-usługowy
Gdańsk, ul. Nad Stawem

Tytuł rysunku / Drawing title
Plansza zbiorcza

Data wydania / Issue date
15/09/2020

Przeznaczenie / Purpose
Projekt budowlany

Skala@Format Arkusza / Scale@Paper Size
1 : 500 / 610x950mm

Numer Rysunku / Drawing's number

Branża / Bar Envelope	Lokalizacja / Location	Branża / Specialty	Obiekty szczegółowe / Detailing objects	Numer rysunku / Drawing's number	Revision / Revision
TOR	NAD	ALL	ALL	PL_ZB_SZ_01	00